



ΕΦΗΜΕΡΙΣ ΤΗΣ ΚΥΒΕΡΝΗΣΕΩΣ

ΤΗΣ ΕΛΛΗΝΙΚΗΣ ΔΗΜΟΚΡΑΤΙΑΣ

ΤΕΥΧΟΣ ΤΕΤΑΡΤΟ **Αρ. Φύλλου 464**

3 Ιουνίου 2004

ΠΕΡΙΕΧΟΜΕΝΑ

ΑΠΟΦΑΣΕΙΣ

ΑΠΟΦΑΣΕΙΣ

Αριθ. ΓΓ 2912 (1)

Καθορισμός των ορίων αιγιαλού και παραλίας στη θέση Πλακάκια, νήσου Αίγινας, Νομ. Πειραιά.

Ο ΓΕΝΙΚΟΣ ΓΡΑΜΜΑΤΕΑΣ
ΠΕΡΙΦΕΡΕΙΑΣ ΑΤΤΙΚΗΣ

Έχοντας υπόψη:

1. Τις διατάξεις του Ν. 2971/2001 (ΦΕΚ 285/τ. Α΄/19.12.2001) «Περί αιγιαλού και παραλίας».

2. Τις διατάξεις του Ν.Δ. 439/1970 «περί συμπληρώσεως των διατάξεων περί αιγιαλού».

3. Τις διατάξεις του Ν. 3200/1955 «περί διοικητικής αποκέντρωσης» όπως αυτές τροποποιήθηκαν και ισχύουν σήμερα με τα Ν.Δ. 532/1970, Β.Δ. 704/1970, Β.Δ. 705/1970, Β.Δ. 192/1972, Π.Δ. 71/1984, Π.Δ. 347/1986, Ν. 2026/1992 και Π.Δ. 97/1993.

4. Τις διατάξεις του άρθρου 19 παραγρ. 5 Ν. 2344/1995, ταυ άρθρου 52 παρ. 5 Ν. 2218/1994, του άρθρου 4 παρ. 7 του Ν. 2240/1994, δυνάμει των οποίων αρμοδιότητες του Υπουργείου Οικονομικών που είχαν μεταβιβασθεί στους Νομάρχες, ανήκουν στον Περιφερειακό Δ/ντη, σε συνδυασμό με αυτές του άρθρου 14 παρ. 2 του Ν. 2399/1996 με τις οποίες προβλέπεται η κατάργηση των θέσεων των Περ/κων Δ/ντών, οι αρμοδιότητες πλέον του οποίου περιήλθαν στο Γενικό Γραμματέα της Περιφέρειας και ασκούνται από τον Αναπληρωτή Περ/κό Δ/ντή.

5. Τις διατάξεις του τετάρτου εδαφίου της παρ. 2 του άρθρου 1 και της παρ. 6 του ιδίου άρθρου του Ν. 2503/1997 «Διοίκηση, οργάνωση, στελέχωση της Περιφέρειας, ρύθμιση θεμάτων για την Τοπική Αυτοδιοίκηση και άλλες διατάξεις» (ΦΕΚ 107/Α), σύμφωνα υε τις οποίες οι Περιφερειακές Υπηρεσίες του Υπουργείου Οικονομικών, πουσυγκροτούσαν την Περιφερειακή Διοίκηση του Νομού ή της Νομαρχίας, δεν υπήχθησαν στην ενιαία οργανική μονάδα της Περιφέρειας, ούτε καταργήθηκαν, αλλά αποτελούν από 1.9.1997, Υπηρεσίες του Υπουργείου Οικονομικών.

6. Το υπ' αριθμ. 28979/31.7.1997 έγγραφο της Δ/νσης Διοίκησης του Υπ. Εσωτερικών, Δημ. Διοίκησης και Αποκέντρωσης, σύμφωνα με το οποίο οι αρμοδιότητες του Γενικού Γραμματέα της Περιφέρειας σε θέματα Υπηρεσιών του Υπουργείου Οικονομικών μεταφέρονται από 1.9.1997 στον Υπουργό Οικονομικών.

7. Την υπ' αριθμ. 1065956/863/Α0006/15.7.2003 (ΦΕΚ 985 τ.Β΄/16.7.2003) κοινή Απόφαση του Πρωθυπουργού και Υπουργού Οικονομίας και Οικονομικών «περί ανάθεσης αρμοδιοτήτων του Υπουργού Οικονομίας και Οικονομικών στους Υφυπουργούς».

8. Την αριθμ. 1043053/483/Α0006/9.5.2000 (ΦΕΚ 622 τ. Β΄/10.5.2000) απόφαση του Υφ. Οικονομικών «περί μεταβίβασης αρμοδιοτήτων του στον Γενικό Γραμματέα και Γενικούς Διευθυντές κ.λπ. του Υπουργείου Οικονομικών».

9. Τις διατάξεις των άρθρων 1 μέχρι και 7 του Α.Ν. 2344/1940 περί αιγιαλού και παραλίας, όπως τροποποιήθηκαν και συμπληρώθηκαν με τις διατάξεις: α) του άρθρου 13 του Ν. 1078/1980 και β) του άρθρου 23 του Ν. 1337/1983.

10. Τις διατάξεις της παρ. 21 του άρθρου 46 του Ν. 3220/2004 «Μέτρα αναπτυξιακής και κοινωνικής πολιτικής - αντικειμενοποίηση του φορολογικού ελέγχου και άλλες διατάξεις» με την οποία ορίζεται η 10η Απριλίου 2004 ως ημερομηνία περιέλευσης αρμοδιοτήτων του Υπουργείου μας στους Γενικούς Γραμματείς των Διοικητικών Περιφερειών της χώρας.

11. Την από 5 Δεκεμβρίου 2003 έκθεση Επιτροπής Καθορισμού των ορίων αιγιαλού παραλίας που καθόρισε τα όρια του αιγιαλού και της παραλίας στη θέση «Πλακάκια» Δήμου Αίγινας, Ν. Αίγινας του Νομού Πειραιά και το από Φεβρουάριο 2003 τοπογραφικό διάγραμμα σε δύο πινακίδες, με κλίμακα 1:500 που συντάχθηκε από τον πολιτικό μηχανικό Χρονόπουλο Βασίλειο και ελέγχθηκε και θεωρήθηκε από την Κτηματική Υπηρεσία Πειραιά, την 10.6.2003 και συνοδεύει την έκθεση της προαναφερομένης επιτροπής.

12. Τη σύμφωνη γνώμη του Γενικού Επιτελείου Ναυτικού, που διατυπώθηκε στο με ημερομηνία 544.5/974/03/Αρ. Σχ.1206/17.10.2003 έντυπο σήμα του, αποφασίζουμε:

Επικυρώνουμε την από 5 Δεκεμβρίου 2003 έκθεση επιτροπής καθορισμού των ορίων αιγιαλού και παραλίας, καθώς και το από Φεβρουάριο 2003 τοπογραφικό διάγραμμα σε δύο πινακίδες που την συνοδεύει, το οποίο συντάχθηκε από τον πολιτικό μηχανικό Χρονόπουλο Βασίλειο με κλίμακα 1:500 επί του οποίου η παραπάνω Επιτροπή καθόρισε με κόκκινη συνεχή πολυγωνική γραμμή με στοιχεία 1, 2, 3 .... 37, 38, 39 της οποίας οι κορυφές καθορίζονται με συντεταγμένες του Κρατικού δικτύου Γ.Υ.Σ., τα όρια του αιγιαλού στη θέση «Πλακάκια», Δήμου Αίγινας, Ν. Αίγινας τον Νομού Πειραιά και με κίτρινη συνεχή πολυγωνική γραμμή με στοιχεία 1΄, 2΄, 3΄, ..32΄, 33΄, 34΄ τα όρια της παραλίας στην ίδια θέση.

Η απόφαση αυτή μαζί με την έκθεση και το διάγραμμα να δημοσιευθούν στην Εφημερίδα της Κυβερνήσεως.

Πειραιάς, 14 Μαΐου 2004

Ο Γενικός Γραμματέας Περιφέρειας
ΧΑΡΑΛΑΜΠΟΣ ΜΑΝΙΑΤΗΣ

ΕΚΘΕΣΗ ΕΠΙΤΡΟΠΗΣ ΚΑΘΟΡΙΣΜΟΥ ΤΩΝ ΟΡΙΩΝ ΑΙΓΙΑΛΟΥ ΚΑΙ ΠΑΡΑΛΙΑΣ
Του άρθρου 3 του Νόμου 2971/2001 ΦΕΚ 285/19.12.2001 Τεύχος Α

Για το καθορισμό των ορίων Αιγιαλού και Παραλίας στη θέση «Πλακάκια» Δήμου Αίγινας Νομ. Πειραιά.

Στον Πειραιά σήμερα την 5.12.2003 ημέρα Παρασκευή οι παρακάτω υπογράφοντες:

1. Τσιαβός Γεώργιος - Δντης της Κτηματικής Υπηρεσίας Πειραιά ως Πρόεδρος.

2. Μεγρέμης Χαράλαμπος - ΠΕ/Α΄ Πολιτικός Μηχανικός της Κτηματικής Υπηρεσίας Πειραιά, ως Μέλος.

3. Λαμπρινέας Δημήτριος - ΠΕΑ Αρχιτέκτων Μηχανικός, αναπληρωτής Διευθυντής Χωροταξίας και Περιβάλλοντος της Γενικής Γραμματείας Περιφέρειας Αττικής, ως Μέλος.

4. Οικονομοπούλου Κωνσταντίνα - ΠΕΑ Αρχιτέκτων Μηχανικός, Διευθύντρια Πολεοδομίας της Νομαρχιακής Αυτοδιοίκησης Πειραιά, ως Μέλος (απών).

5. Νικολάτος Νικόλαος - Πλωτάρχης Λ/Σ, Λιμενάρχης Αίγινας, ως Μέλος, που αποτελούμε την παραπάνω επιτροπή καθορισμού των ορίων Αιγιαλού και Παραλίας, δυνάμει του άρθρου 3 του Νόμου 2971/2001 (ΦΕΚ 285 τ.Α΄/19.12.2001) και της υπ' αριθμ. 673/19.2.2002 Απόφασης του Προϊσταμένου της Οικονομικής Επιθεώρησης Πειραιά Περί Συστάσεως Επιτροπής Καθορισμού των Ορίων του Αιγιαλού, συγκληθείσα κατόπιν της με αριθμό 4606/28.11.2003 πρόσκλησης του Προέδρου της Επιτροπής μεταβήκαμε σήμερα στις 5.12.2003 ημέρα Παρασκευή και ώρα 10.00 π.μ. στον Πειραιά (Νικήτα 15, ΚΥΠ) και αφού λάβαμε υπόψη:

1. Το τοπογραφικό διάγραμμα σε 2 πινακίδες με κλίμακα 1: 500 της περιοχής «Πλακάκια» Δήμου Αίγινας, Ν.Αίγινας που συντάχθηκε τον Φεβρουάριο του 2003 από τον Μηχανικό Χρονόπουλο Βασίλειο.

2. Τις διατάξεις του Ν. 2971/2001, όπως τροποποιήθηκε σήμερα, καθώς και τη σχετική Δικαστηριακή και Διοικητική Νομολογία.

3. Την μετά από επιτόπιο μετάβαση σχηματισθείσα αντίληψη, για το πλάτος της βρεχόμενης ζώνης της ξηράς.


4. Το αριθ. Φ 544.5/974/03/1206/17.10.2003/ΥΕΘΑ/ΓΕΝ/Α2 έγγραφο του ΓΕΝ, αποφασίζει:


1. Καθορίζει επί του παραπάνω διαγράμματος την οριογραμμή του Αιγιαλού με ερυθρά συνεχή πολυγωνική γραμμή, με στοιχεία 1, 2, 3......37, 38, 39 της οποίας οι κορυφές καθορίζονται με συντεταγμένες του Κρατικού Δικτύου Γ.Υ.Σ.

2. Καθορίζει την οριογραμμή της παραλίας με κίτρινη συνεχή πολυγωνική γραμμή, με στοιχεία 1΄, 2΄, 3΄.....32΄, 33΄, 34΄ της οποίας οι κορυφές καθορίζονται με συντεταγμένες του κρατικού Δικτύου ΓΥΣ επειδή θεωρείται απαραίτητη λόγω της φύσης της συνεχόμενης προς τον Αιγιαλό ξηράς δεδομένου ότι περιλαμβάνεται ο παραλιακός οδικός άξονας (η γραμμή παραλίας στα όρια των ιδιοκτησιών) και της αδυναμίας να εξυπηρετηθούν από τον Αιγιαλό οι σκοποί της παραγράφου 1 του άρθρου 7 του Νόμου 2971/2001 δηλαδή, ότι ο Αιγιαλός και η Παραλία ως κύριον προορισμό έχουν την εξυπηρέτηση της επικοινωνίας της ξηράς με τη θάλασσα και αντίστροφα.

Ο Πρόεδρος	Τα Μέλη
ΓΕΩΡΓ. ΤΣΙΑΒΟΣ	ΧΑΡΑΛ. ΜΕΓΡΕΜΗΣ, Δ. ΛΑΜΠΡΙΝΕΑΣ Δεν προσήλθε, ΝΙΚΟΛΑΟΣ Χ. ΝΙΚΟΛΑΤΟΣ


ΝΗΣΟΙ ΛΑΟΥΣΕΣ
Ν. ΑΙΓΙΝΑ

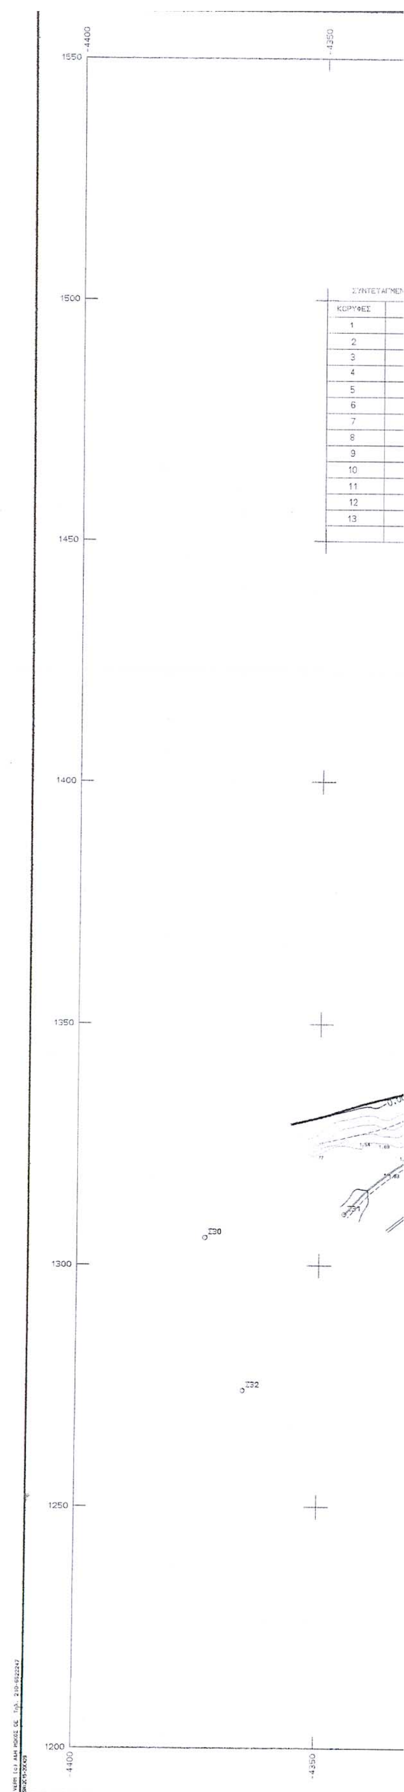
1550
1500
1450
1400
1350
1300
1250
1200
4400
4350
ΚΟΡΥΦΕΣ
1
2
3
4
5
6
7
8
9
10
11
12
13

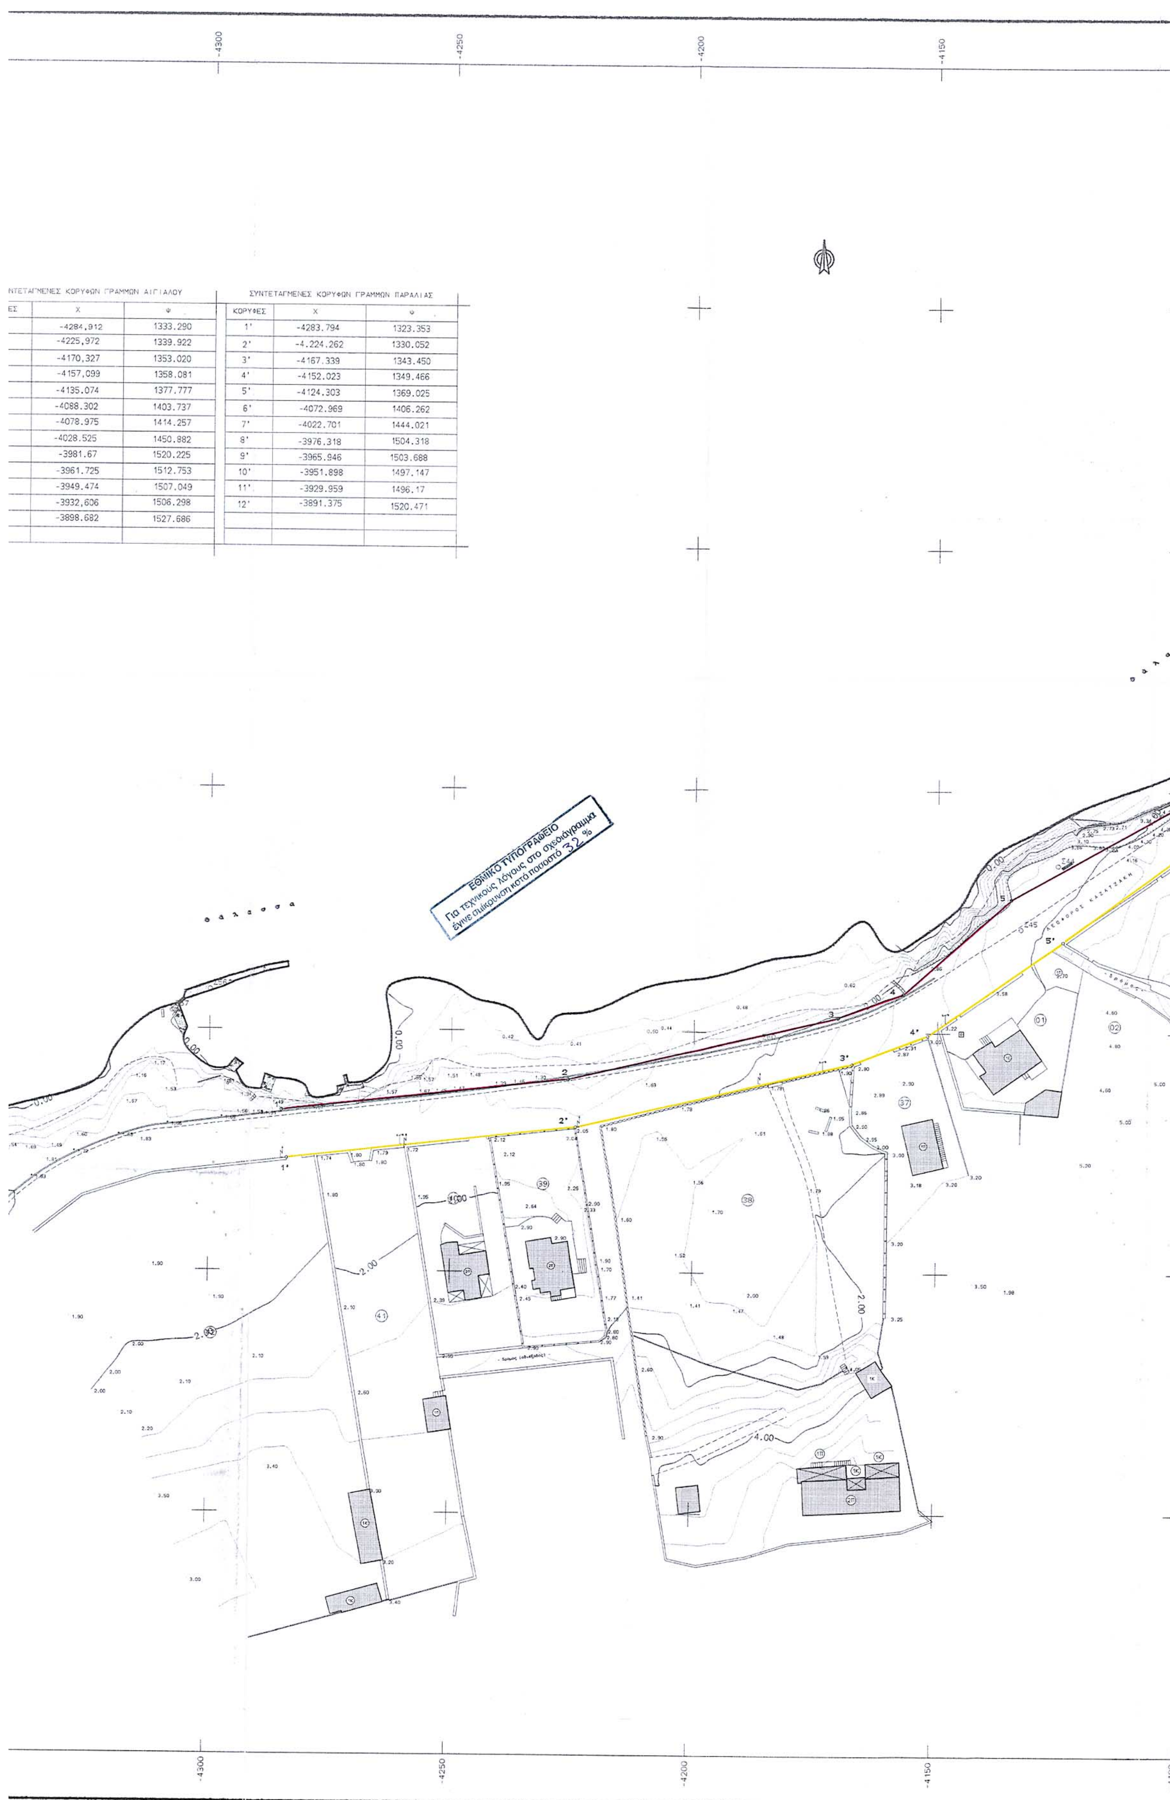


ΝΤΕΤΑΓΜΕΝΕΣ ΚΟΡΥΦΩΝ ΓΡΑΜΜΩΝ ΑΙΓΙΑΛΟΥ

ΕΣ	Χ	Ψ
	-4284,912	1333.290
	-4225,972	1339.922
	-4170,327	1353.020
	-4157,099	1358.081
	-4135.074	1377.777
	-4088.302	1403.737
	-4078.975	1414.257
	-4028.525	1450.882
	-3981.67	1520.225
	-3961.725	1512.753
	-3949.474	1507.049
	-3932,606	1506.298
	-3898.682	1527.686

ΣΥΝΤΕΤΑΓΜΕΝΕΣ ΚΟΡΥΦΩΝ ΓΡΑΜΜΩΝ ΠΑΡΑΛΙΑΣ

ΚΟΡΥΦΕΣ	Χ	Ψ
1'	-4283.794	1323.353
2'	-4.224.262	1330.052
3'	-4167.339	1343.450
4'	-4152.023	1349.466
5'	-4124.303	1369.025
6'	-4072.969	1406.262
7'	-4022.701	1444.021
8'	-3976.318	1504.318
9'	-3965.946	1503.688
10'	-3951.898	1497.147
11'	-3929.959	1496.17
12'	-3891.375	1520.471

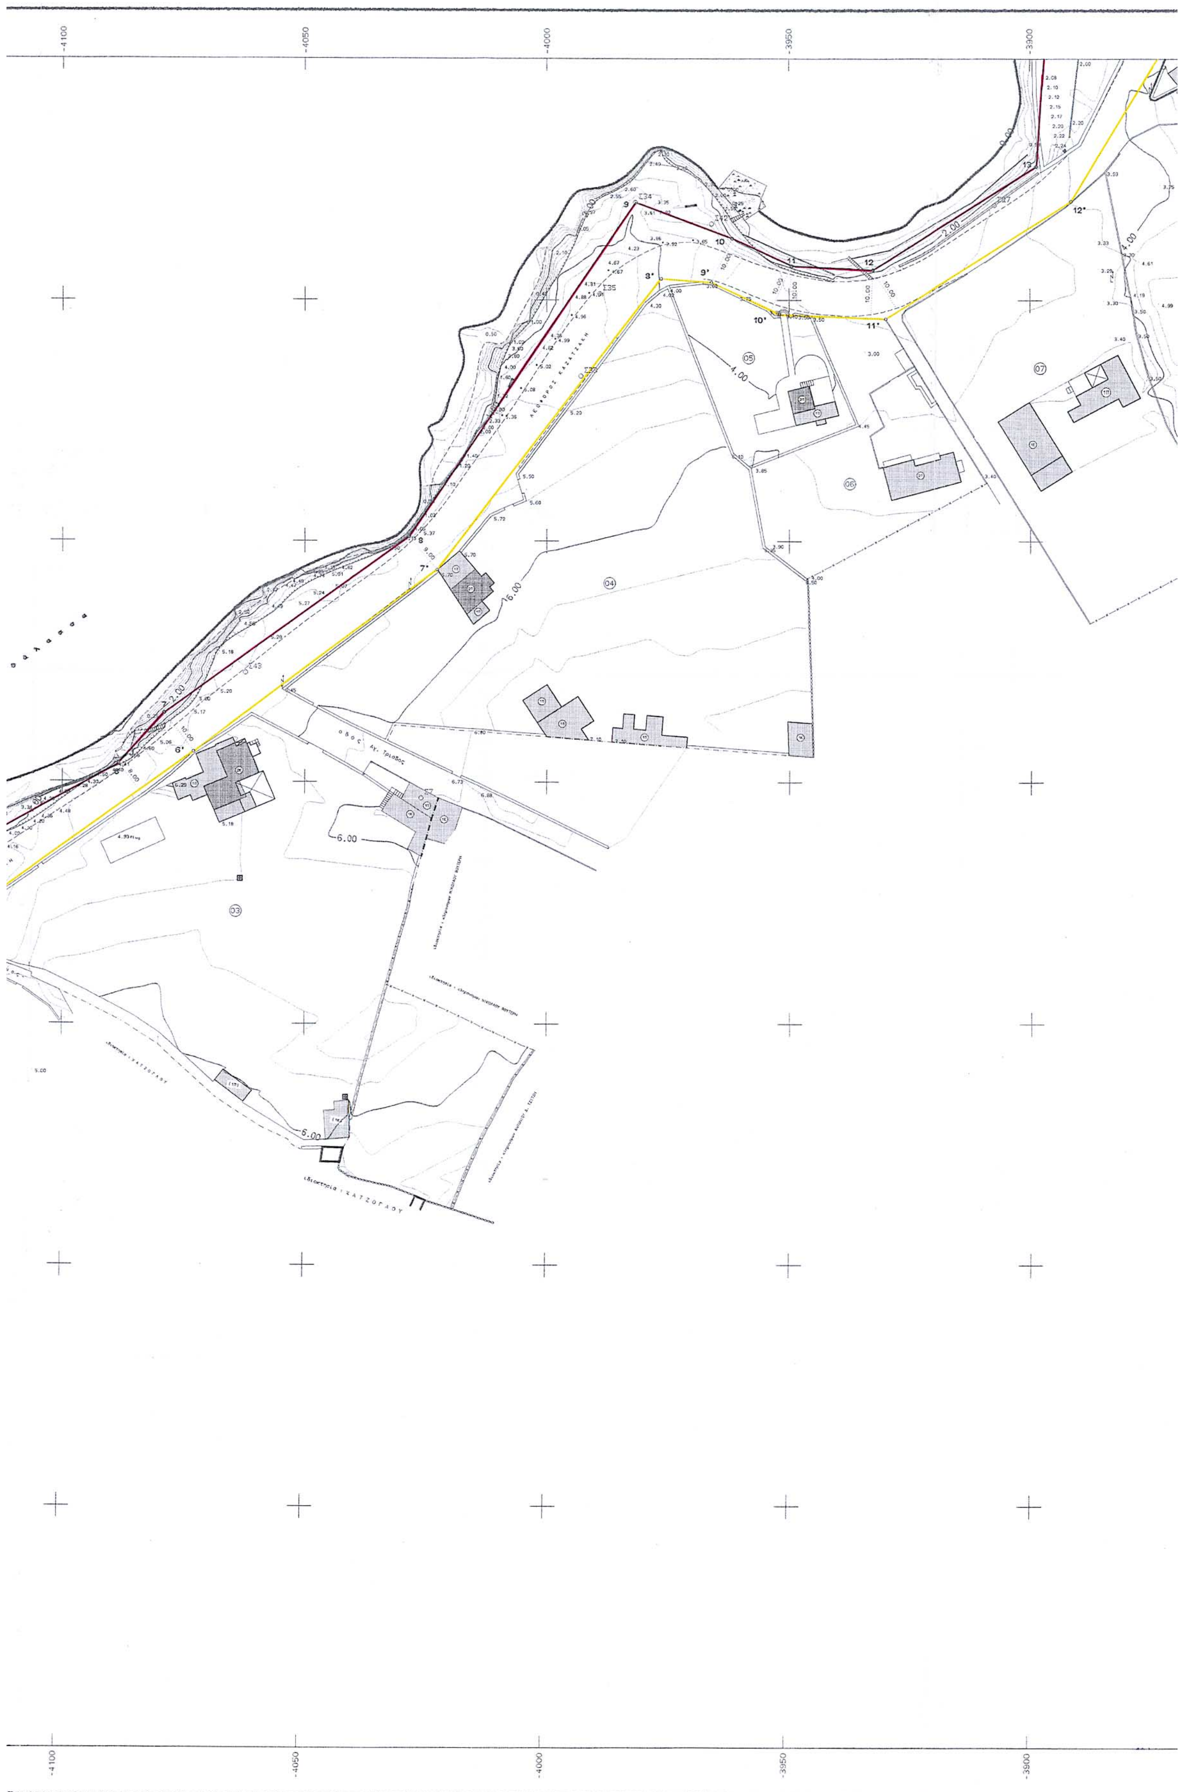
-4100
-4050
-4000
-3950
-3900
6'
7'
8'
9'
10'
11'
12'
9
10
11
12
13
6.00
16.00
4.00
2.00

ΚΤΗΜΑΤΟΛΟΓΙΚΟΣ ΠΙΝΑΚΑΣ

Α/Α	ΙΔΙΟΚΤΗΣΙΑ
01	ΚΑΡΑΒΕΛΛΑ
02	ΔΗΜΗΤΡΙΟΣ ΧΑΤΖΟΓΛΟΥ
03	ΟΠΡΟΠΟΥΛΟΥ ΚΑΛΛΙΟΠΗ
04	ΜΑΡΙΑ ΜΑΤΣΑ
05	ΚΛΗΡΟΝΟΜΟΙ ΚΥΡΙΑΚΟΥ
06	ΙΩΑΝΝΗΣ ΓΡΑΜΜΑΤΙΚΑΚΗΣ
07	ΓΡΗΓΟΡΙΟΣ ΚΟΝΙΔΑΡΗΣ
08	ΧΑΡΙΤΟΝΙΔΗΣ
09	ΙΔΡΥΜΑ ΧΡΗΣΤΟΥ ΚΑΙ ΣΟΥΛΗΣ ΚΑΠΡΑΛΟΥ
10	ΜΑΡΙΑ ΤΑΤΑΚΗ - ΜΑΡΜΑΡΙΝΟΥ
11	ΙΔΡΥΜΑ ΧΡΗΣΤΟΥ ΚΑΙ ΣΟΥΛΗΣ ΚΑΠΡΑΛΟΥ
12	ΚΟΚΕΤΣΩΦ
13	ΝΙΚΗΤΑΚΗ
14	ΠΑΥΛΟΣ ΜΑΝΤΟΥΔΗΣ
15	ΜΠΑΛΑΦΑΣ
16	ΝΙΚΗ ΠΑΠΑΔΟΠΟΥΛΟΥ
17	ΜΑΙΡΗ ΓΑΛΑΝΗ - ΚΡΗΤΙΚΟΥ
18	ΑΣΠΑΣΙΑ ΣΥΡΙΓΟΥ
19	ΣΤΑΜΑΤΗΣ ΛΑΖΑΡΟΥ
20	ΓΕΩΡΓΙΟΣ ΠΑΝΤΑΖΗΣ
21	ΚΛΗΡΟΝΟΜΟΙ ΚΑΚΟΥΣΗ (ΣΑΛΦΑ)
22	ΝΙΚΟΛΑΟΣ ΚΟΥΤΟΥΛΑΚΗΣ
23	ΡΑΔΙΟΦΑΡΟΣ ΑΙΓΙΝΑΣ
24	ΡΑΔΙΟΦΑΡΟΣ ΑΙΓΙΝΑΣ
25	ΠΑΝΑΓΙΩΤΑΚΗΣ ΠΑΝΑΓΙΩΤΗΣ κλπ.
26	ΝΙΚΟΛΑΟΣ ΤΖΙΤΖΗΣ
27	ΠΑΠΑΚΩΣΤΟΖΑΧΟΥ ΑΡΕΤΗ κλπ.
28	ΛΙΒΑΘΗΝΟΣ ΓΕΩΡΓΙΟΣ
29	ΠΑΥΛΟΣ ΑΝΑΛΥΤΗΣ
30	ΗΛΙΑΣ ΒΟΥΤΕΡΗΣ
31	ΠΑΝΑΓΙΩΤΗΣ και ΝΑΥΣΙΚΑ ΓΟΜΑΤΟΠΟΥΛΟΥ
32	ΣΤΥΛΙΑΝΟΣ ΛΑΓΙΑΣ
33	ΒΑΣΙΛΕΙΟΣ ΜΕΙΜΑΡΑΣ
34	ΙΜΙΡΤΖΙΑΔΗ ΒΑΣΙΛΙΚΗ
35	ΖΑΝΗΣ ΝΙΚΟΛΑΟΣ
36	ΛΥΔΙΑ ΛΟΥΠΑ
37	ΧΑΤΖΟΓΛΟΥ ΕΛΕΝΗ
38	ΘΑΝΟΠΟΥΛΟΥ - ΒΟΥΤΕΡΗ ΑΙΚΑΤΕΡΙΝΗ
39	ΑΡΒΑΝΙΤΗΣ ΧΑΡΑΛΑΜΠΟΣ
40	ΓΕΩΡΓΙΟΣ ΒΕΡΒΕΝΙΩΤΗΣ
41	ΜΑΤΣΑ ΑΛΙΝΑ
42	ΔΗΜΗΤΡΙΟΣ ΓΙΑΝΝΟΥΛΗΣ

ΥΠΟΜΝΗΜΑ

- Στάση
- Συρματόπλεγμα
- Όριο
- Κάγκελο
- Μανδρότοιχος
- Μανδρότοιχος με συρματόπλεγμα
- Μανδρότοιχος με κάγκελο
- Ξερολιθιά
- Ελιά
- Οπωροφόρο
- Αμπέλι
- Θάμνος
- Στύλος ΔΕΗ
- Στύλος ΟΤΕ
- Βραχος
- Αμμώδες εδαφος

ΤΡΙΓΩΝΟΜΕΤΡΙΚΗ ΕΞΑΡΤΗΣΗ : Ν.ΕΛΕΟΥΣΑ , ΑΛΙΑΤΙ , ΔΕΝΔΡΟΥ.
ΥΨΟΜΕΤΡΙΚΗ ΑΦΕΤΗΡΙΑ : ΘΑΛΑΣΣΑ
ΜΕΘΟΔΟΣ ΑΠΟΤΥΠΩΣΗΣ : ΤΑΧΥΜΕΤΡΙΚΗ
ΙΣΟΔΙΑΣΤΑΣΗ : 0.40

ΘΕΩΡΗΘΗΚΕ
Πειραιάς 10.6.2003
Ο Προϊστάμενος
ΝΙΚΟΣ ΣΤΑΘΗΣ
ΠΟΛΙΤΙΚΟΣ & ΤΟΠ/ΦΟΣ ΜΗΧ/ΚΟΣ

ΑΚΡΙΒΕΣ ΦΩΤΟΑΝΤΙΓΡΑΦΟ
Πειραιάς 29.12.2003
Ο ΠΡΟΪΣΤΑΜΕΝΟΣ
ΤΗΣ ΚΤΗΜΑΤΙΚΗΣ ΥΠΗΡ. ΠΕΙΡΑΙΑ
ΠΑΛΛΙΔΗ ΑΓΓΕΛ.
ΤΟΠΟΓΡΑΦΟΣ ΜΗΧ.

ΕΛΕΓΧΘΗΚΕ
Πειραιάς 10.6.2003
Γ. ΑΒΡΑΚΗ
ΤΟΠ. ΜΗΧ/ΚΟΣ

ΤΕΧΝΙΚΟ ΓΡΑΦΕΙΟ
ΑΛΚΙΒΙΑΔΗ Α. ΜΠΑΛΛΙΑ
ΤΟΠΟΓΡΑΦΟΥ ΜΗΧΑΝΙΚΟΥ Τ.Ε.
Χρ. Λαδά 9 180.10 Αίγινα τηλ: 25850, 26587 (fax)
e-mail : mpallias@aegina.net

ΕΡΓΟΔΟΤΗΣ
ΙΔΡΥΜΑ ΧΡΗΣΤΟΥ ΚΑΙ ΣΟΥΛΗΣ ΚΑΠΡΑΛΟΥ

ΕΡΓΟ
ΤΟΠΟΓΡΑΦΙΚΟ ΔΙΑΓΡΑΜΜΑ ΚΑΘΟΡΙΣΜΟΥ ΓΡΑΜΜΩΝ ΑΙΓΙΑΛΟΥ και ΠΑΡΑΛΙΑΣ

ΘΕΣΗ
ΠΛΑΚΑΚΙΑ - ΛΕΙΒΑΔΙ
ΔΗΜΟΥ ΑΙΓΙΝΑΣ - ΝΗΣΟΥ ΑΙΓΙΝΑΣ

ΘΕΜΑ ΣΧΕΔΙΟΥ: ΤΟΠΟΓΡΑΦΙΚΟ ΔΙΑΓΡΑΜΜΑ
ΑΡΙΘΜΟΣ ΣΧΕΔΙΟΥ
ΚΛΙΜΑΚΑ 1:500
ισοδιάσταση=.40

ΧΡΟΝΟΣ ΜΕΛΕΤΗΣ : ΦΕΒΡΟΥΑΡΙΟΣ 2003

ΥΠΟΓΡΑΦΗ: ΒΑΣΙΛΕΙΟΣ Κ. ΑΡΟΝΟΠΟΥΛΟΣ, ΠΟΛΙΤΙΚΟΣ ΜΗΧΑΝΙΚΟΣ Bsc - Msc, UNIVERSITY COLLEGE CARDIFF, ΜΕΛΟΣ Τ.Ε.Ε.

ΣΦΡΑΓΙΔΑ: ΑΛΚΙΒΙΑΔΗΣ Α. ΜΠΑΛΛΙΑΣ, ΠΤΥΧΙΟΥΧΟΣ ΤΟΠΟΓΡΑΦΟΣ ΜΗΧΑΝΙΚΟΣ Τ.Ε., ΧΡΗΣΤΟΥ ΛΑΔΑ 9, 180 10 ΑΙΓΙΝΑ

ΥΠΟΜΝΗΜΑ ΕΠΙΤΡΟΠΗΣ

οριογραμμη αιγιαλου (1,2,3,4,5,6,7,8,9,10,11,.......................,36,37,38,39)
οριογραμμή παραλίας (1',2',3',4',5',6',7',8',..........................,31',32',33',34')

Οι κορυφές γραμμής αιγιαλού και παραλίας καθορίζονται απο συντεταγμένες του κρατικού Δικτύου Γ.Υ.Σ.


Το παρόν διάγραμμα συνοδεύει την απο .... έκθεση επιτροπής καθορισμού των ορίων του αιγιαλού - παραλίας δυνάμει του άρθρου 3 του νόμου 2791 / 2001 / ΦΕΚ 285 / 19-12-01 Τεύχος Α


Ο Πρόεδρος
Γεώργιος Τσιρίκος

Η ΕΠΙΤΡΟΠΗ
Τα Μέλη
1. Μεγρέμης Χαρά, Πολιτ. Μηχ/κός
2. Δ. Καλημερινάκης
3. ....
4. ΝΙΚΟΛΑΟΣ Χ. ΝΙΚΟΛΑΤΟΣ ΑΝΤΙΠΛΟΙΑΡΧΟΣ Λ.Σ.

ΕΘΝΙΚΟ ΤΥΠΟΓΡΑΦΕΙΟ
Για τεχνικούς λόγους στο σχεδιάγραμμα
έγινε σμίκρυνση κατά ποσοστό 32 %



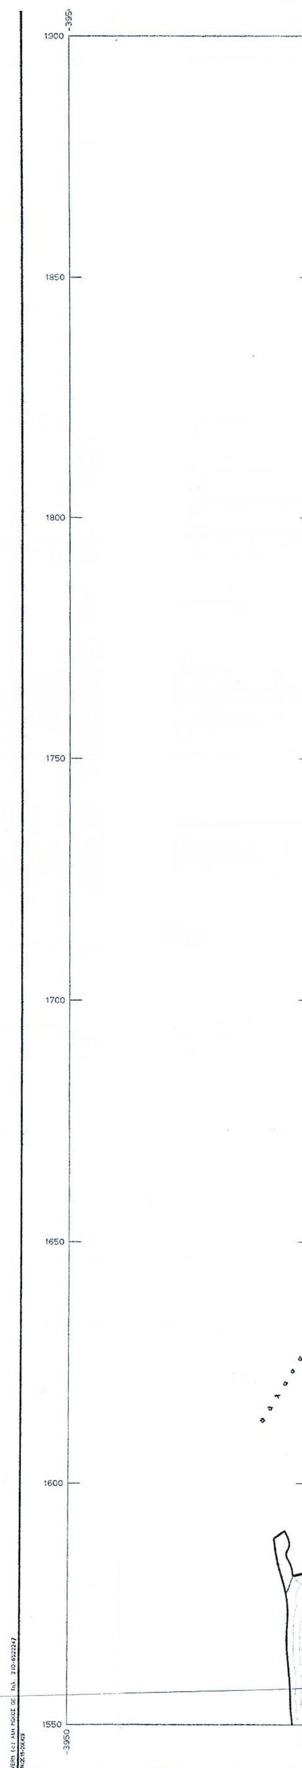

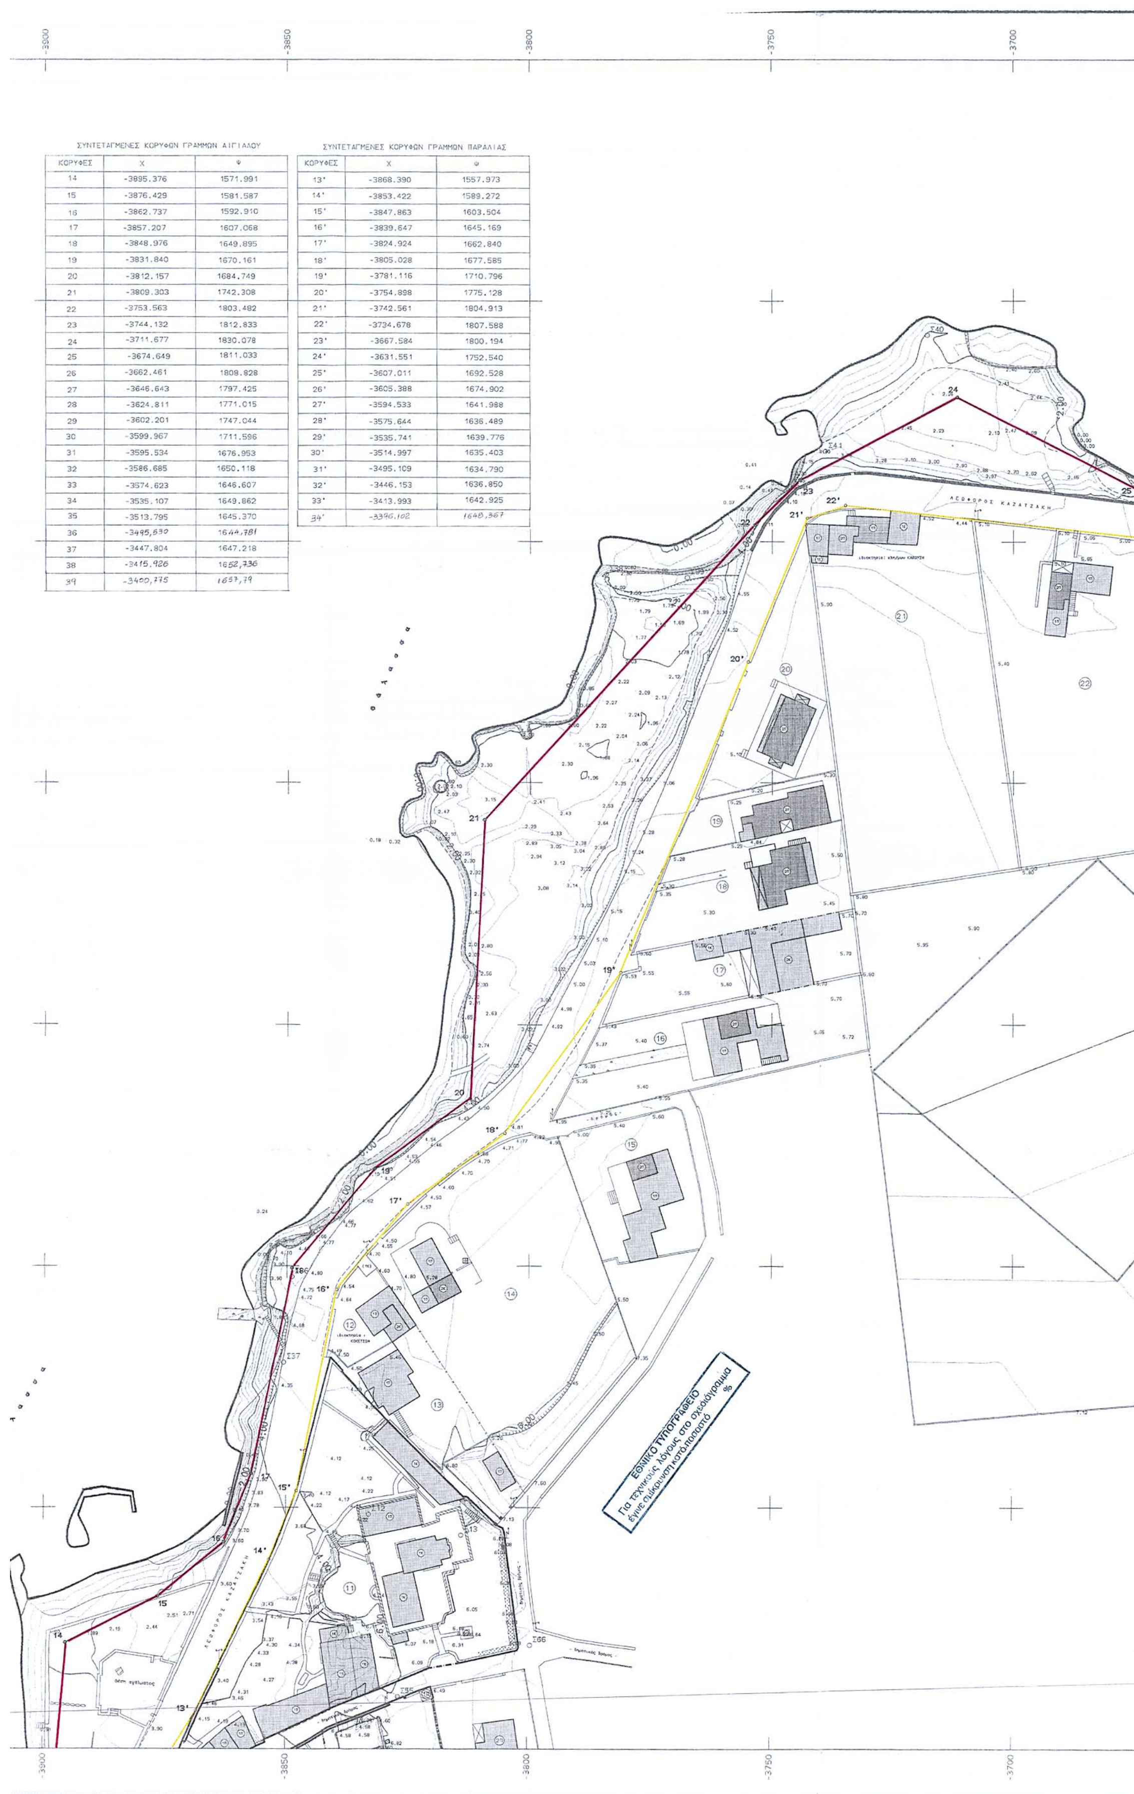


ΣΥΝΤΕΤΑΓΜΕΝΕΣ ΚΟΡΥΦΩΝ ΓΡΑΜΜΩΝ ΑΙΓΙΑΛΟΥ


ΚΟΡΥΦΕΣ	Χ	Ψ
14	-3895.376	1571.991
15	-3876.429	1581.587
16	-3862.737	1592.910
17	-3857.207	1607.068
18	-3848.976	1649.895
19	-3831.840	1670.161
20	-3812.157	1684.749
21	-3809.303	1742.308
22	-3753.563	1803.482
23	-3744.132	1812.833
24	-3711.677	1830.078
25	-3674.649	1811.033
26	-3662.461	1808.828
27	-3646.643	1797.425
28	-3624.811	1771.015
29	-3602.201	1747.044
30	-3599.967	1711.596
31	-3595.534	1676.953
32	-3586.685	1650.118
33	-3574.623	1646.607
34	-3535.107	1649.862
35	-3513.795	1645.370
36	-3495,530	1644,781
37	-3447.804	1647.218
38	-3415,926	1652,736
39	-3400,775	1657,79

ΣΥΝΤΕΤΑΓΜΕΝΕΣ ΚΟΡΥΦΩΝ ΓΡΑΜΜΩΝ ΠΑΡΑΛΙΑΣ

ΚΟΡΥΦΕΣ	Χ	Ψ
13'	-3868.390	1557.973
14'	-3853.422	1589.272
15'	-3847.863	1603.504
16'	-3839.647	1645.169
17'	-3824.924	1662.840
18'	-3805.028	1677.585
19'	-3781.116	1710.796
20'	-3754.898	1775.128
21'	-3742.561	1804.913
22'	-3734.678	1807.588
23'	-3667.584	1800.194
24'	-3631.551	1752.540
25'	-3607.011	1692.528
26'	-3605.388	1674.902
27'	-3594.533	1641.988
28'	-3575.644	1636.489
29'	-3535.741	1639.776
30'	-3514.997	1635.403
31'	-3495.109	1634.790
32'	-3446.153	1636.850
33'	-3413.993	1642.925
34'	-3396,102	1648,367



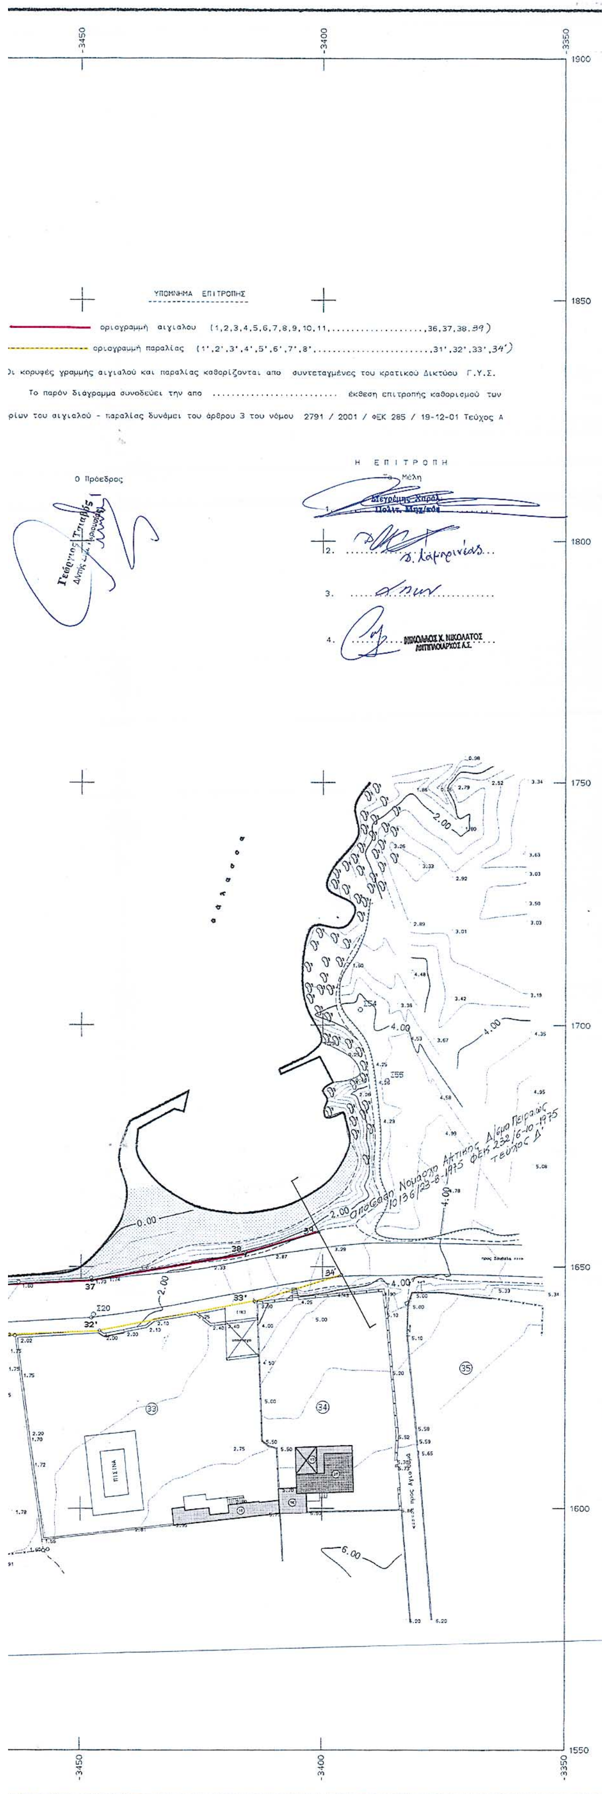

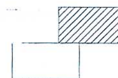

ΚΤΗΜΑΤΟΛΟΓΙΚΟΣ ΠΙΝΑΚΑΣ

Α/Α	ΙΔΙΟΚΤΗΣΙΑ
01	ΚΑΡΑΒΕΛΛΑ
02	ΔΗΜΗΤΡΙΟΣ ΧΑΤΖΟΓΛΟΥ
03	ΟΠΡΟΠΟΥΛΟΥ ΚΑΛΛΙΟΠΗ
04	ΜΑΡΙΑ ΜΑΤΣΑ
05	ΚΛΗΡΟΝΟΜΟΙ ΚΥΡΙΑΚΟΥ
06	ΙΩΑΝΝΗΣ ΓΡΑΜΜΑΤΙΚΑΚΗΣ
07	ΓΡΗΓΟΡΙΟΣ ΚΟΝΙΔΑΡΗΣ
08	ΧΑΡΙΤΟΝΙΔΗΣ
09	ΙΔΡΥΜΑ ΧΡΗΣΤΟΥ ΚΑΙ ΣΟΥΛΗΣ ΚΑΠΡΑΛΟΥ
10	ΜΑΡΙΑ ΤΑΤΑΚΗ - ΜΑΡΜΑΡΙΝΟΥ
11	ΙΔΡΥΜΑ ΧΡΗΣΤΟΥ ΚΑΙ ΣΟΥΛΗΣ ΚΑΠΡΑΛΟΥ
12	ΚΟΚΕΤΣΩΦ
13	ΝΙΚΗΤΑΚΗ
14	ΠΑΥΛΟΣ ΜΑΝΤΟΥΔΗΣ
15	ΜΠΑΛΑΦΑΣ
16	ΝΙΚΗ ΠΑΠΑΔΟΠΟΥΛΟΥ
17	ΜΑΙΡΗ ΓΑΛΑΝΗ - ΚΡΗΤΙΚΟΥ
18	ΑΣΠΑΣΙΑ ΣΥΡΙΓΟΥ
19	ΣΤΑΜΑΤΗΣ ΛΑΖΑΡΟΥ
20	ΓΕΩΡΓΙΟΣ ΠΑΝΤΑΖΗΣ
21	ΚΛΗΡΟΝΟΜΟΙ ΚΑΚΟΥΣΗ (ΣΑΛΦΑ)
22	ΝΙΚΟΛΑΟΣ ΚΟΥΤΟΥΛΑΚΗΣ
23	ΡΑΔΙΟΦΑΡΟΣ ΑΙΓΙΝΑΣ
24	ΡΑΔΙΟΦΑΡΟΣ ΑΙΓΙΝΑΣ
25	ΠΑΝΑΓΙΩΤΑΚΗΣ ΠΑΝΑΓΙΩΤΗΣ κλπ.
26	ΝΙΚΟΛΑΟΣ ΤΖΙΤΖΗΣ
27	ΠΑΠΑΚΩΣΤΟΖΑΧΟΥ ΑΡΕΤΗ κλπ.
28	ΛΙΒΑΘΗΝΟΣ ΓΕΩΡΓΙΟΣ
29	ΠΑΥΛΟΣ ΑΝΑΛΥΤΗΣ
30	ΗΛΙΑΣ ΒΟΥΤΕΡΗΣ
31	ΠΑΝΑΓΙΩΤΗΣ και ΝΑΥΣΙΚΑ ΓΟΜΑΤΟΠΟΥΛΟΥ
32	ΣΤΥΛΙΑΝΟΣ ΛΑΓΙΑΣ
33	ΒΑΣΙΛΕΙΟΣ ΜΕΙΜΑΡΑΣ
34	ΙΜΙΡΤΖΙΑΔΗ ΒΑΣΙΛΙΚΗ
35	ΖΑΝΗΣ ΝΙΚΟΛΑΟΣ
36	ΛΥΔΙΑ ΛΟΥΠΑ
37	ΧΑΤΖΟΓΛΟΥ ΕΛΕΝΗ
38	ΘΑΝΟΠΟΥΛΟΥ - ΒΟΥΤΕΡΗ ΑΙΚΑΤΕΡΙΝΗ
39	ΑΡΒΑΝΙΤΗΣ ΧΑΡΑΛΑΜΠΟΣ
40	ΓΕΩΡΓΙΟΣ ΒΕΡΒΕΝΙΩΤΗΣ
41	ΜΑΤΣΑ ΑΛΙΝΑ
42	ΔΗΜΗΤΡΙΟΣ ΓΙΑΝΝΟΥΛΗΣ

ΥΠΟΜΝΗΜΑ

- Στάση
- Συρματόπλεγμα
- Οριο
- Κάγκελο
- Μανδρότοιχος
- Μανδρότοιχος με συρματόπλεγμα
- Μανδρότοιχος με κάγκελο
- Ξηρολιθιά
- Ελιά
- Οπωροφόρο
- Αμπέλι
- Θάμνος
- Στύλος ΔΕΗ
- Στύλος ΟΤΕ
- Βράχος
- Αμμώδες εδαφος

ΤΡΙΓΩΝΟΜΕΤΡΙΚΗ ΕΞΑΡΤΗΣΗ : Ν.ΕΛΕΟΥΣΑ , ΑΛΙΑΤΙ , ΔΕΝΔΡΟΥ.
ΥΨΟΜΕΤΡΙΚΗ ΑΦΕΤΗΡΙΑ : ΘΑΛΑΣΣΑ
ΜΕΘΟΔΟΣ ΑΠΟΤΥΠΩΣΗΣ : ΤΑΧΥΜΕΤΡΙΚΗ
ΙΣΟΔΙΑΣΤΑΣΗ : 0,40



ΕΘΕΩΡΗΘΗΚΕ
Πειραιάς 10.6.2003
ΝΙΚΟΣ ΣΤΑΘΗΣ
ΠΟΛΙΤΙΚΟΣ & ΤΟΠ/ΦΟΣ ΜΗΧ/ΚΟΣ

ΕΛΕΓΧΘΗΚΕ
Πειραιάς 10.6.2003
Γ. ΑΒΡΑΑΜ
ΤΟΠ. ΜΗΧ/ΚΟΣ

ΤΕΧΝΙΚΟ ΓΡΑΦΕΙΟ
ΑΛΚΙΒΙΑΔΗ Λ. ΜΠΑΛΛΙΑ
ΤΟΠΟΓΡΑΦΟΥ ΜΗΧΑΝΙΚΟΥ Τ.Ε.
Χρ. Λαδά 9 180.10 Αίγινα τηλ: 25850, 26587 (fax)
e-mail : mpallias@aegina.net

ΕΡΓΟΔΟΤΗΣ
ΙΔΡΥΜΑ ΧΡΗΣΤΟΥ ΚΑΙ ΣΟΥΛΗΣ ΚΑΠΡΑΛΟΥ

ΕΡΓΟ
ΤΟΠΟΓΡΑΦΙΚΟ ΔΙΑΓΡΑΜΜΑ ΚΑΘΟΡΙΣΜΟΥ ΓΡΑΜΜΩΝ ΑΙΓΙΑΛΟΥ και ΠΑΡΑΛΙΑΣ

ΘΕΣΗ
ΠΛΑΚΑΚΙΑ - ΛΕΙΒΑΔΙ
ΔΗΜΟΥ ΑΙΓΙΝΑΣ - ΝΗΣΟΥ ΑΙΓΙΝΑΣ

ΘΕΜΑ ΣΧΕΔΙΟΥ
ΤΟΠΟΓΡΑΦΙΚΟ ΔΙΑΓΡΑΜΜΑ

ΑΡΙΘΜΟΣ ΣΧΕΔΙΟΥ

ΚΛΙΜΑΚΑ 1:500
ισοδιάσταση=.40

ΧΡΟΝΟΣ ΜΕΛΕΤΗΣ : ΦΕΒΡΟΥΑΡΙΟΣ 2003

ΥΠΟΓΡΑΦΗ	ΣΦΡΑΓΙΔΑ
ΒΑΣΙΛΕΙΟΣ Κ. ΧΡΟΝΟΠΟΥΛΟΣ ΠΟΛΙΤΙΚΟΣ ΜΗΧΑΝΙΚΟΣ Bsc - Msc UNIVERSITY COLLEGE CARDIFF ΜΕΛΟΣ Τ.Ε.Ε. ΑΡΙΘΜΟΣ ΜΗΤΡΩΟΥ 51958	ΑΛΚΙΒΙΑΔΗΣ Λ. ΜΠΑΛΛΙΑΣ ΠΤΥΧΙΟΥΧΟΣ ΤΟΠΟΓΡΑΦΟΣ ΜΗΧΑΝΙΚΟΣ Τ.Ε. Α.Μ. ΕΕΤΕΜ 15393 ΑΦΜ 042019179 ΔΟΥ ΑΙΓΙΝΑΣ ΧΡΗΣΤΟΥ ΛΑΔΑ 9 180 10 ΑΙΓΙΝΑ ΤΗΛ.(0297)25850

Αριθ. 1993 (2)

Κήρυξη ως αναδασωτέας εκτάσεως εμβαδού 71,120 στρεμμάτων στη θέση «Πλατιές Στράτες - Κοντογενάδα - Βώβυκες» περιφέρειας Δήμου Παλίκης Νομού Κεφαλληνίας.

Ο ΓΕΝΙΚΟΣ ΓΡΑΜΜΑΤΕΑΣ
ΠΕΡΙΦΕΡΕΙΑΣ ΙΟΝΙΩΝ ΝΗΣΙΩΝ

Έχοντας υπόψη:

1) Τις περί Διοικητικής αποκέντρωσης διατάξεις του Ν. 3200/1955, όπως τροποποιήθηκε και συμπληρώθηκε μεταγενέστερα με το Ν.Δ. 532/1970.

2) Τις διατάξεις του άρθρου 117 παρ. 3 του Συντάγματος.

3) Τις διατάξεις του Ν. 998/1979 «περί προστασίας των δασών και δασικών εν γένει εκτάσεων της χώρας» και συγκεκριμένα:

α) Του άρθρου 38 παρ. 1,

β) Του άρθρου 41 παρ. 1 όπως τροποποιήθηκε με την παρ. 8 του άρθρου 1 του Ν. 3208/2003.

4) Τις διαταγές του Υπουργείου Γεωργίας αριθμ.:

α) 160417/1180/8.7.1980 και

β) 182447/3049/24.9.1980

5) Τον Ν. 2218/13.6.1994 «Περί ίδρυσης Νομαρχιακής Αυτοδιοίκησης, τροποποίησης διατάξεων για την πρωτοβάθμια αυτοδιοίκηση και την περιφέρεια και άλλες διατάξεις» όπως τροποποιήθηκε μεταγενέστερα με τον Ν. 2240/16.9.1994.

6) Τον Ν. 2503/30.5.1997 «Διοίκηση, οργάνωση, στελέχωση της περιφέρειας, ρύθμιση θεμάτων για την τοπική αυτοδιοίκηση και άλλες διατάξεις».

7) Την αναφορά της Δ/νσης Δασών Κεφαλληνίας με αριθμ. 1514/2.4.2004 με την οποία προτείνεται η κήρυξη ως αναδασωτέας, της αναφερόμενης στο θέμα εκτάσεως, αποφασίζουμε:

Κηρύσσουμε αναδασωτέα, με σκοπό τη διατήρηση του δασικού χαρακτήρα αυτής, τον αποκλεισμό διάθεσης της για άλλη χρήση και την αποκατάσταση της καταστραφείσας δασικής βλάστησης με φυσική αναγέννηση, τη δασική έκταση που κάηκε εμβαδού εβδομήντα ενός στρεμμάτων και εκατόν είκοσι τετραγωνικών μέτρων (71.120 στρ.) που βρίσκεται στη θέση «Πλατιές Στράτες - Κοντογενάδα - Βώβυκες» περιφέρειας Δήμου Παλίκης Νομού Κεφαλληνίας και προσδιορίζεται από τα στοιχεία Α4 - Α5 - Α9 - Α6 - Α7 - Α8 - Γ - Δ - Ε - Α15 - Α16 - Α17 - Α18 - Ω - Α1 - Α2 - Α3 - Α14 - Α13 - Α12 - Α11 - Α10 - Α4 και Ζ - Η - Α23 - Π - Ρ - Α24 - Α25 - Α26 - Α27 - Τ - Υ - Φ - Χ - Ψ - Α20 - Α19 - Α21 - Α22 - Ζ όπως φαίνονται στο συνημμένο απόσπασμα χάρτη Γ.Υ.Σ. κλίμακας 1:5.000 το οποίο αποτελεί αναπόσπαστο μέρος της απόφασης αυτής και ορίζεται ως εξής:

Ανατολικά: Με δασική και μη δασική έκταση.

Δυτικά: Με δασική και μη δασική έκταση.

Βόρεια: Με δασική, μη δασική έκταση και δρόμο.

Νότια: Με δασική και μη δασική έκταση


Η απόφαση αυτή να δημοσιευθεί στην Εφημερίδα της Κυβερνήσεως.

Κέρκυρα, 29 Απριλίου 2004

Ο Γενικός Γραμματέας Περιφέρειας
ΣΩΤΗΡΙΟΣ ΒΟΣΔΟΥ

ΕΛΛΗΝΙΚΗ ΔΗΜΟΚΡΑΤΙΑ
ΠΕΡΙΦΕΡΕΙΑ ΙΟΝΙΩΝ ΝΗΣΙΩΝ
Δ/ΝΣΗ ΔΑΣΩΝ ΚΕΦ/ΝΙΑΣ

Ανήκει στην αριθμ.: 1993/29-4-04
Απόφαση Γενικού Γραμματέα Π.Ι.Ν.
ΑΠΟΣΠΑΣΜΑ ΧΑΡΤΗ Γ.Υ.Σ. αριθμ.: **6121/4**
ΔΗΜΟΣ : ΠΑΛΙΚΗΣ
ΘΕΣΗ : «Πλατιές Στράτες-Κοντογενάδα-Βώβυκες»
ΚΛΙΜΑΚΑ : 1: 5.000

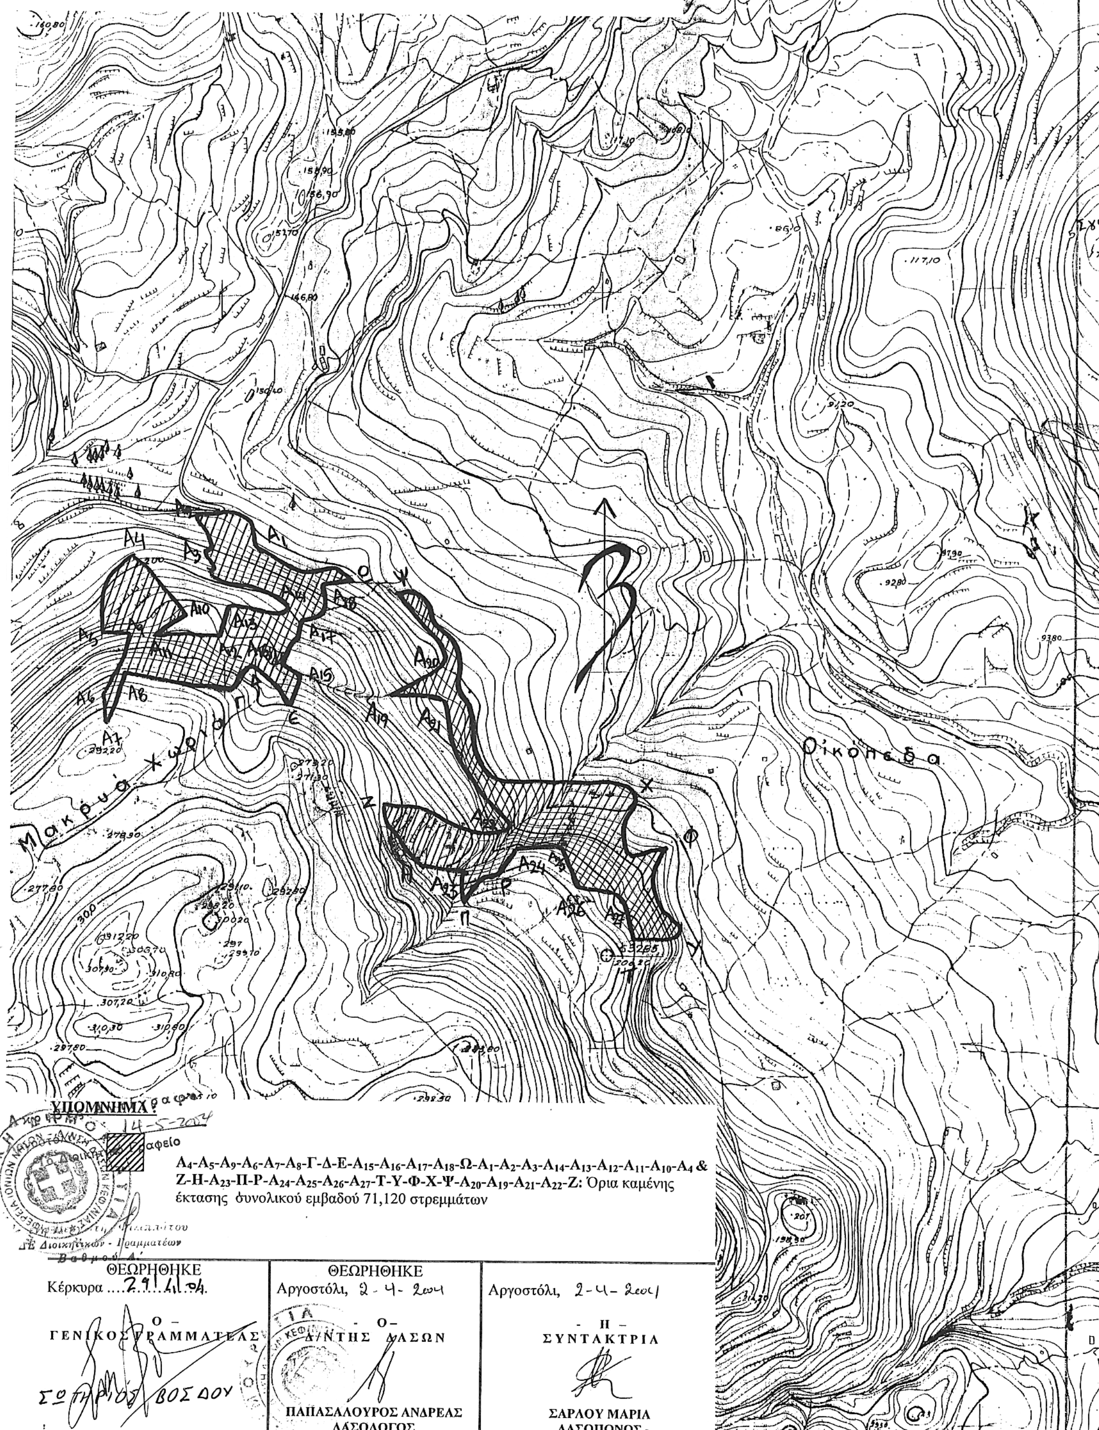

ΕΘΝΙΚΟ ΤΥΠΟΓΡΑΦΕΙΟ
Για τεχνικούς λόγους στο σχεδιάγραμμα έγινε σμίκρυνση κατά ποσοστό 50 %